


レンタルスペース簡易図面

オレンジの枠が
レンタルスペースです。

横 3480cm

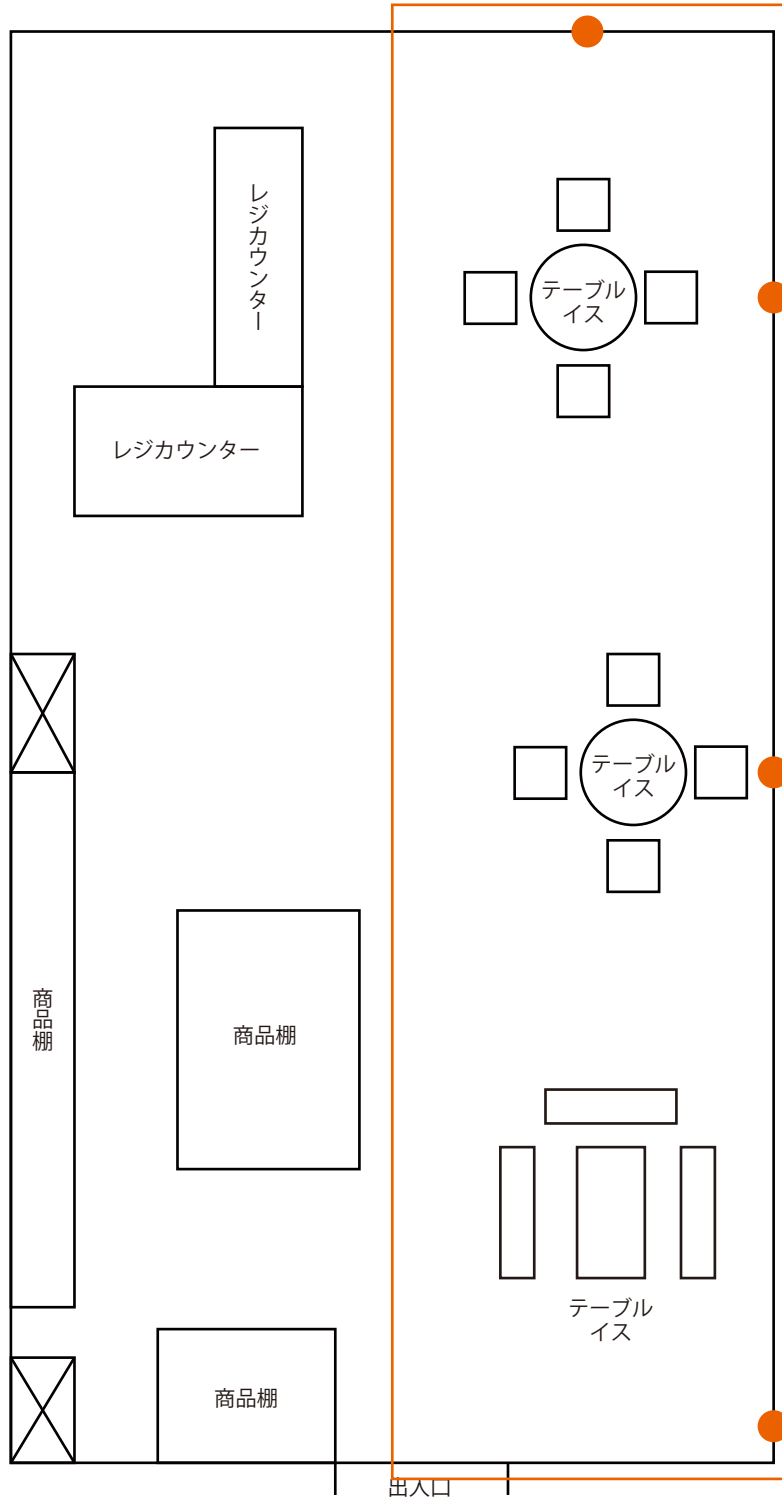

縦 10120cm

● …電源コンセント